



Miejski Zarząd Dróg i Mostów

41-902 Bytom, ul. Smolenia 35

Regon 240136989 NIP 626-279-11-35


tel. (32) 39-69-700

www.mzdim.bytom.pl; e-mail:mzdim@mzdim.bytom.pl



DTT / 3080 / 2013

Bytom, dnia 30.04.2013r.

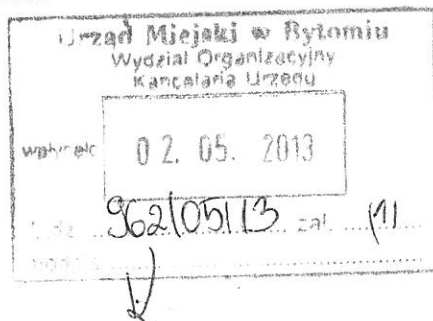

PPHU „ADREM”
Przedsiębiorstwo
Produkcyjno-Handlowo-Usługowe
ul. Kirasjerów 10
41-922 Radzionków

Dot: Pisma Nr 8/R/Zak-14/UM/03/2013 z dnia 11 marca 2013r. oraz pisma AI.0003.25 (32 i 33).2013 z dnia 10 kwietnia 2013r.

W nawiązaniu do Waszego pisma jak w tytule w załączeniu przesyłamy propozycję połączenia istniejącego chodnika oraz końcówki jezdni przy budynku ul. Zakątek 14 z terenem należącym do Przedszkola nr 39.

Ze względu na ograniczone środki finansowe w roku bieżącym proponujemy wykonanie jedynie takiego zakresu, który przedstawiamy na załączniku mapowym.

Zwiększony zakres będzie mógł być wykonany tylko wówczas, jeżeli niezbędne środki zostaną zabezpieczone w budżecie gminnym na lata przyszłe.

Na dzień dzisiejszy prosimy o wyrażenie zgody na zajęcie pod utwardzenie kostką betonową części Waszej działki o nr 1066/11 na pow. ok. 100,00m².

Utwardzenie ma służyć przede wszystkim dogodnemu dojściu i dojeździe do budynku Przedszkola nr 39.

Załączniki:
- 1x Plan sytuacyjny

Z poważaniem

ZASTĘPCA DYREKTORA

1/s technicznych

inż. Józef Butym

Otrzymują:


1. Adresat
2. Z-ca Prezydenta Miasta Bytomia
Henryk Bonk
- ③ Biuro Rady Miejskiej - do powiadomienia
P.T. Radnych: Piotr Bula, Piotr Patoń, Joanna Stępień
4. DTT - a/a

Skala 1 : 500

PROPOZYCJA UTWARDZENIA TERENU
POD CIAS PIESZO - PIEDNY DO P-39



mapa przygotowana przy użyciu
Internetowego Serwera Danych Przestrzennych

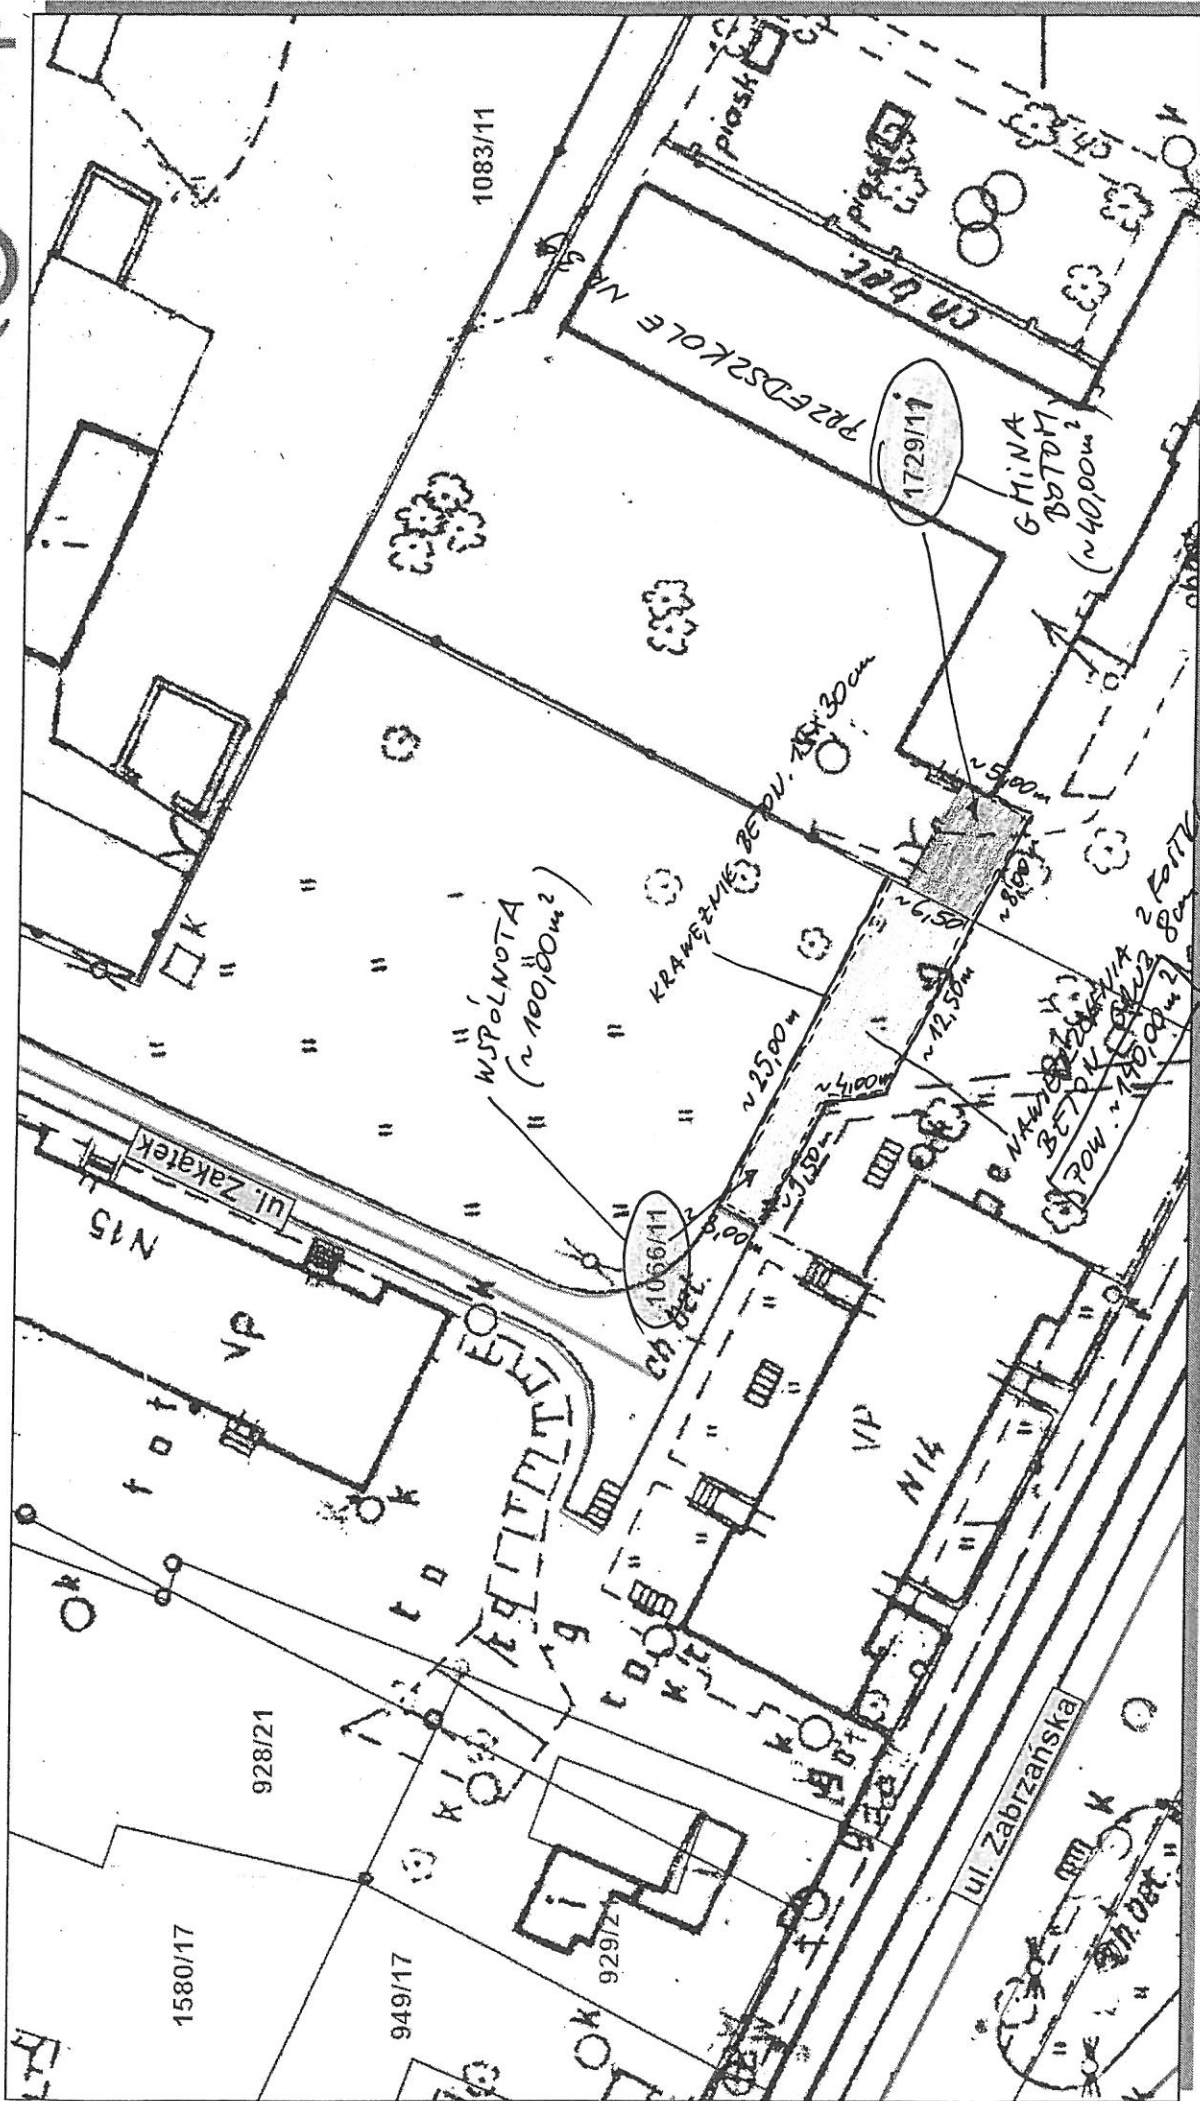

Udostępniane informacje nie są dokumentami w postępowaniach administracyjnych i innych.
Dokumenty należy zamawiać w Wydziale Geodezji co podlega opłatom zgodnie z rozporządzeniem z dnia 19 lutego 2004r. w sprawie wysokości opłat za czynności geodezyjne i kartograficzne oraz udzielanie informacji, a także za wykonywanie wyrysów i wypisów z operatu ewidencyjnego (Dz.U. Nr 37 poz. 333).

Wydruk sprządzony przez Józef Butrym (MZDIM), 2013.04.29 09:52:28